


| Ruumide spetsifikatsioon |             |           |
|--------------------------|-------------|-----------|
| Nr.                      | Kirjeldus   | Pind (m²) |
| 32                       | Ruum        | 8,0       |
| 33                       | Ruum        | 8,3       |
| 34                       | Ruum        | 11,3      |
| 35                       | Wc          | 1,7       |
| 36                       | Tuulekoda   | 1,8       |
| 37                       | Koridor     | 54,2      |
| 38                       | Ruum        | 9,2       |
| 39                       | Ruum        | 9,2       |
| 40                       | Garderoob   | 77,0      |
| 41                       | Koridor     | 2,8       |
| 42                       | Trepikoda   | 11,1      |
| 43                       | Ruum        | 8,6       |
| 44                       | Ruum        | 6,3       |
| 45                       | Ruum        | 22,0      |
| 46                       | Ruum        | 2,3       |
| 47                       | Endine saun | 2,8       |
| 48                       | Pesemisruum | 2,1       |
| 49                       | Puhkeruum   | 30,0      |
|                          |             |           |

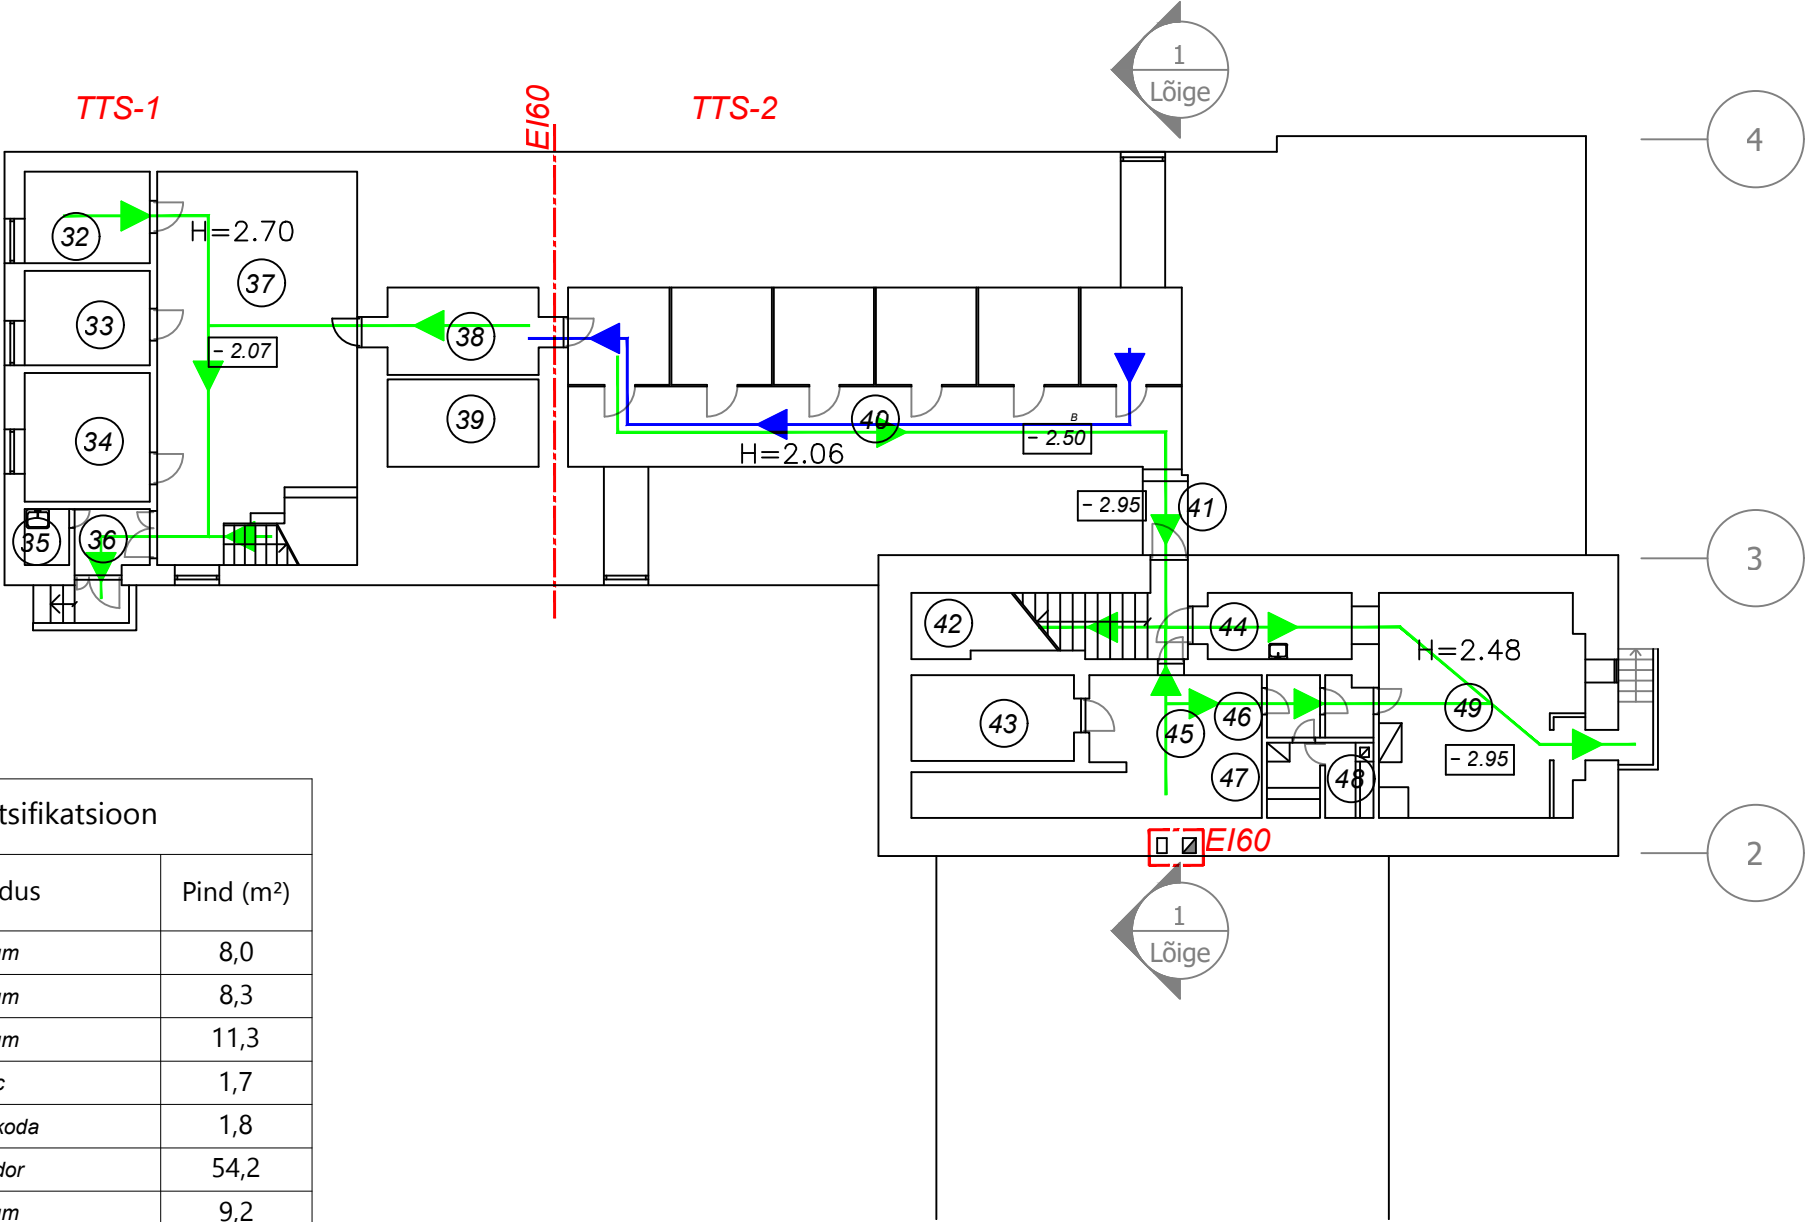

| Tuletõkkeseptsioonid |  |                  |
|----------------------|--|------------------|
| TTS                  | Kirjeldus  | Tsooni pind (m²) |
| 1                    | Aula, lavaruumid, aula pesuruumid  | 474,8            |
| 2                    | Aula alune endine garderoob, endised sauna- ja puhkeruumid, trepikoda keldrist esimesele korrusele, wc | 188,3            |
| 3                    | 3. korruse hoiuruum  | 57,6             |
| 4                    | Evakuatsioonitrepikoda   | 190,7            |
| 5                    | Esimese korruse kabinetid ja koridor   | 241,4            |
| 6                    | Evakuatsioonitrepikoda   | 111,4            |
| 8                    | 2.korruse klassid ja koridor   | 371,9            |
| 10                   | Torn ja katusealused   | 83,2             |
| 11                   | 3.korruse klassid ja koridor   | 325,6            |



|  |  |   |                        |
|--|--|---|------------------------|
| Objekti aadress:<br>Puiestee 1/1, Tõrva linn, Tõrva vald, Valgamaa |  | Töö liik:<br>tuletõkkeseptsioonide määramine  |                        |
| Objekti nimetus:<br>Tõrva Gümnaasiumi A-korpus                     |  | Projekti staadium:<br>eelprojekt              | Staadiumi tähis:<br>EP |
| Tellija:<br>Tõrva Vallavalitsus                                    |  | Joonise nimetus:<br>A-korpuse 0 korruse plaan | Mõõtkava:<br>1:200     |
| <b>K &amp; M</b><br>PROJEKTIBÜROO                                  |  | Töö number: 24024                             |                        |
| Viljandi 2, Tõrva, 68604<br>Tel: 76 33301                          |  | Proj.osa: TO                                  |                        |
| EP 10171174-0001 E216/2005-P                                       |  | Grupp: 5                                      |                        |
| Insener: Virgo Veri  |  | Joonis: 01                                    |                        |
| 09.10.24   |  | Versioon: v02                                 |                        |